



# Maßaufnahme Holzzarge Einfachfalz

flächenbündige Ausführung

## Hinweis

- Vor der Zargenmontage muss die Bandfräsung auf der Zargenrückseite mit Kleband abgedichtet werden, damit aufquellender Montageschaum die Bandfunktion nicht beeinträchtigt.
- 2-Komponentenschaum verwenden

Zargentyp Verkleidungskanten	FZ206-R 75 mm / gerundet	FZ214-R 75 mm / gerundet	FZ207-P 75 mm / profiliert	FZ224-R / FZ226-R 50 mm / gerundet
	Lack	Lack (mehrschichtig)	Lack	Lack
Breite (mm)	600 - 1000 (max. 1200)	600 - 1000 (max. 1200)	600 - 1000 (max. 1200)	600 - 1000 (max. 1200)
Höhe (mm)	2010 (max. 2680)	2010 (max. 2680)	2010 (max. 2680)	2010 (max. 2510)
Basiszarge (Kantenausführung)	FZ6-R	FZ14-R	FZ7-P	FZ24-R / FZ26-R

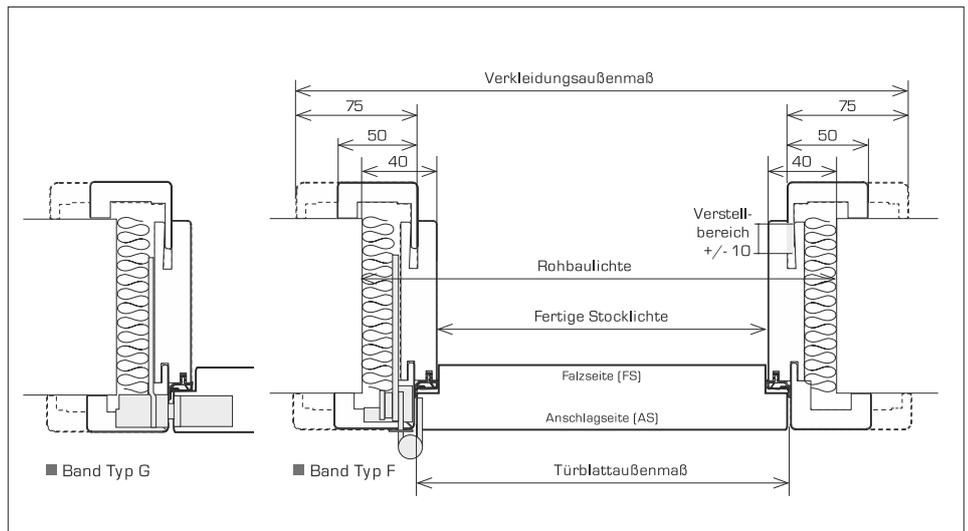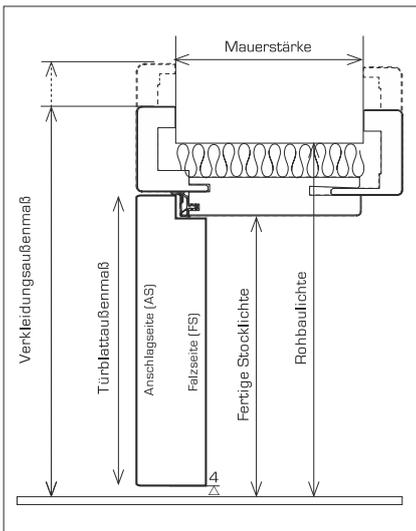

Vario-FB ■ 1-flügelig Maßangaben Höhe/Breite	Höhe (mm)		Breite (mm)															
	Norm	Sonder	Norm	600	650	700	750	800	850	900	950	1000	1050	1100	1150	1200	Sonder	
Fertige Stocklichte (FSTL)	2010	=Berechnungsbasis	600	650	700	750	800	850	900	950	1000	1050	1100	1150	1200	=Berechnungsbasis		
Türblattaußenmaß (TBA)	2016	FSTL + 6	622	672	722	772	822	872	922	972	1022	1072	1122	1172	1222	FSTL + 22		
Rohbaulichte (RBL)	2050	FSTL + 40	680	730	780	830	880	930	980	1030	1080	1130	1180	1230	FSTL + 80			
Verkleidungsaußenmaß (VAM) / Falzverkleidung 75 mm (AS)	2099	FSTL + 89	779	829	879	929	979	1029	1079	1129	1179	1229	1279	1329	FSTL + 179			
Verkleidungsaußenmaß (VAM) / Zierverkleidung 75 mm (FS)	2097	FSTL + 87	775	825	875	925	975	1025	1075	1125	1175	1225	1275	1325	FSTL + 175			
Verkleidungsaußenmaß (VAM) / Falzverkleidung 50 mm (AS)	2074	FSTL + 64	729	779	829	879	929	979	1029	1079	1129	1179	1229	1279	FSTL + 129			
Verkleidungsaußenmaß (VAM) / Zierverkleidung 50 mm (FS)	2072	FSTL + 62	724	774	824	874	924	974	1024	1074	1124	1174	1224	1274	FSTL + 124			

Vario-FB ■ 1-flügelig Maßangaben Mauerstärkenbereich																	
Bestellmaß (Norm)	90	110	130	150	170	190	210	225	240	260	275	295	315	335	355	375	395
Verstellbereich min.	80	100	120	140	160	180	200	215	230	250	265	285	305	325	345	365	385
Verstellbereich max.	100	120	140	160	180	200	220	235	250	270	285	305	325	345	365	385	405

Sonder-Bestellmaß ab Mauerstärke 410 - 610  
Sonder-Bestellmaß ab Mauerstärke 630 - 730 = auf Anfrage

# Maßaufnahme Stahlzarge Einfachfalz


Maßangaben in mm

■ unvollständig ausgefüllte Maßaufnahmeblätter verlängern die Lieferzeit!

**BESTELLDATEN**

Besteller: \_\_\_\_\_ Kommission/Objekt: \_\_\_\_\_

Beilage zu Bestellung: \_\_\_\_\_

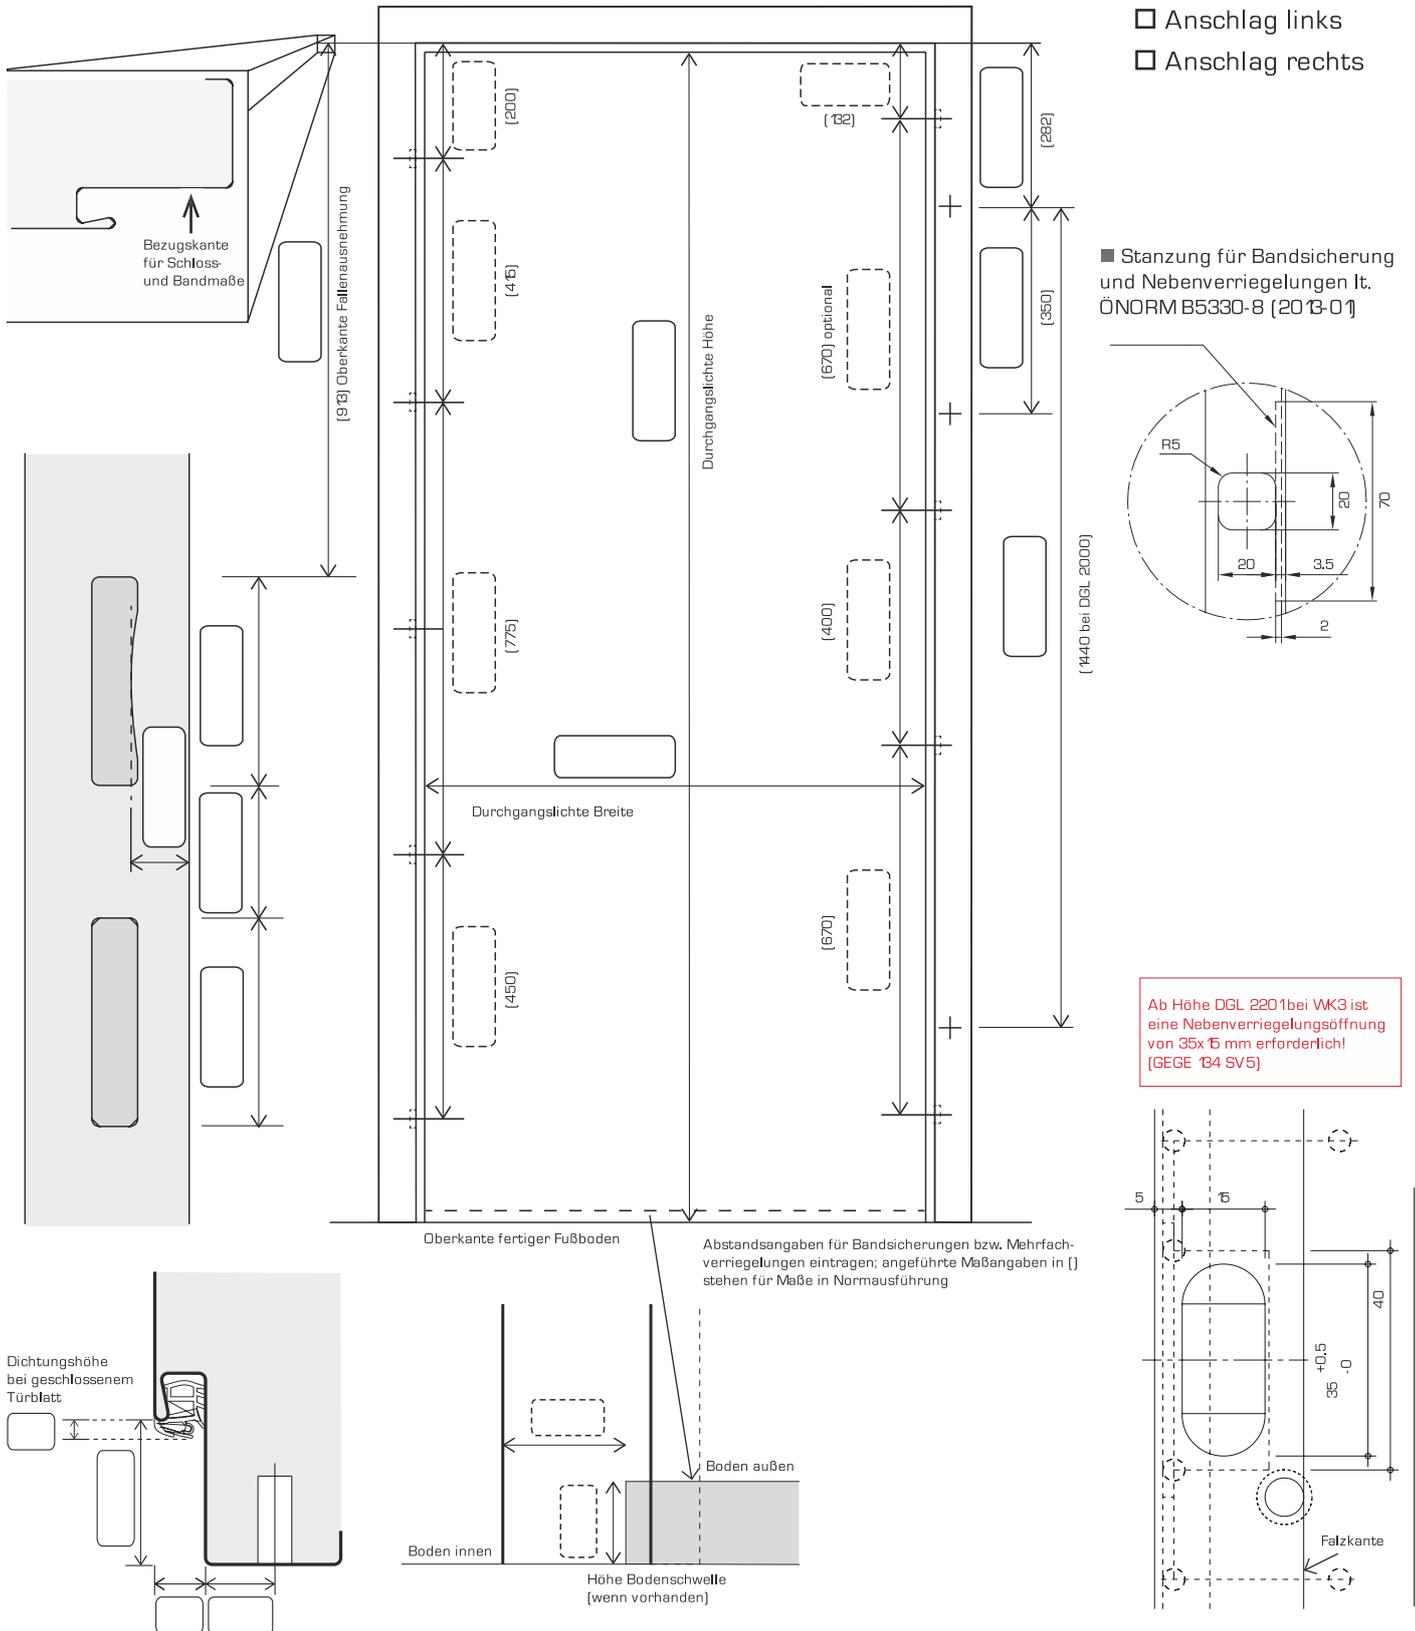

- Anschlag links
- Anschlag rechts

■ Stanzung für Bandsicherung und Nebenverriegelungen lt. ÖNORM B5330-8 [2013-01]

Ab Höhe DGL 2201 bei WK3 ist eine Nebenverriegelungsöffnung von 35x15 mm erforderlich! (GEGE 134 SV5)